

A1 – podłoga na gruncie
Posadzka 2,0 cm
Salcicha cementowa 7,0 cm
Folia PE x2 / Folia ekranująca pod ogrzewanie podłogowe
Styropian np. Termoorganika „dach-podłoga” (min. $\lambda \leq 0,040\text{w/m}2\text{k}$) 12,0 cm
Izolacja przeciwwilgociowa np. 2x papa termozgrzewalna
Wylewka betonowa 10,0 cm
Podsyпка żwirowo-piaskowa 20,0 cm
Grunt rodzimy

B1 – strop między piętrami
Posadzka 2,0 cm
Salcicha cementowa 6,0 cm
Folia aluminiowa pod ogrzewanie podłogowe
Styropian dźwiękochłonny 5,0 cm
Folia PE
Strop żelbetowy 16,0 cm
Tynk gipsowy 1,5 cm

B2 – strop nad podcieniem
Posadzka 2,0 cm
Salcicha cementowa 6,0 cm
Styropian 5,0 cm
Folia PE
Strop żelbetowy 20,0 cm
Styropian ($\lambda \leq 0,031\text{w/m}2\text{k}$) 15,0
Klej na siatce
Tynkzew. cienkowarstwowy silikonowy lub silikatowo-silikonowy wg. opisu kolorystyki

BL – balkon
Gres (do wykończenia przez lokatora) 2,0cm
Warstwa betonu dociskowego 4,0 cm
Polistyren ekstrudowany 5,0 cm
Hydroizolacja
Płyta żelbetowa ze spadkiem 1% 16,0–14,0cm
Styropian twardy klejony na klej poliuretanowy 10,0 cm
Tynkzew. cienkowarstwowy silikatowo-silikonowy barwiony w masie

D1 – dach z izolacją termiczną
2x papa termozgrzewalna
Salcicha cementowa ze spadkiem 2% min. 4,0cm
(uzupełniona styropianem przy większej grubości)
Styropian twardy (min. $\lambda \leq 0,036\text{w/m}2\text{k}$) min. 24,0cm
Paroizolacja
Strop żelbetowy 16,0cm
Tynk gipsowy 1,5 cm

D2 – dach od strony ogrodowej (nadwieszenie)
2x papa termozgrzewalna
Salcicha cementowa ze spadkiem 2% min. 4,0cm
(uzupełniona styropianem przy większej grubości)
Styropian twardy (min. $\lambda \leq 0,036\text{w/m}2\text{k}$) min. 24,0cm
Paroizolacja
Strop żelbetowy 16,0cm
Styropian ($\lambda \leq 0,031\text{w/m}2\text{k}$) 15,0
Klej na siatce
Tynkzew. cienkowarstwowy silikonowy lub silikatowo-silikonowy wg. opisu kolorystyki

SZ1 – ściana fundamentowa
Tynk mozaikowy (ponad terenem)
Folia kubełkowa
Styrodur 12,0 cm
Izolacja przeciwwilgociowa (np. Dysperbit)
Błoczek betonowy 24,0 cm
Izolacja przeciwwilgociowa (np. Dysperbit)



SZ2 – ściana zewnętrzna
Tynkzew. cienkowarstwowy silikonowy lub silikatowo-silikonowy wg. opisu kolorystyki
Klej na siatce
Styropian ($\lambda \leq 0,031\text{w/m}2\text{k}$) 15,0 cm / gify okienne 2,0 cm
Pustak ceramiczny / żelbet 18,8 cm
Tynk gipsowy
Klej na siatce
Tynkzew. cienkowarstwowy silikonowy lub silikatowo-silikonowy wg. opisu kolorystyki

SZ3 – ściana zewnętrzna (w dylatacji, ponad dachem)
Okładzina z blachy na rąbek na ruszcie.
Klej na siatce
Styropian ($\lambda \leq 0,040\text{w/m}2\text{k}$) 5,0 cm
Pustak ceramiczny 18,8cm
Styropian akustyczny lub wełna min. twarda 2,0 cm
Pustak ceramiczny 18,8cm
Styropian ($\lambda \leq 0,040\text{w/m}2\text{k}$) 5,0 cm
Klej na siatce
Okładzina z blachy na rąbek na ruszcie.

SZ4 – ściana zewnętrzna
Tynkzew. cienkowarstwowy silikonowy lub silikatowo-silikonowy wg. opisu kolorystyki
Klej na siatce
Styropian ($\lambda \leq 0,031\text{w/m}2\text{k}$) 5,0 cm
Pustak ceramiczny / żelbet 18,8 cm
Styropian ($\lambda \leq 0,040\text{w/m}2\text{k}$) 5,0 cm
Klej na siatce
Tynkzew. cienkowarstwowy silikonowy lub silikatowo-silikonowy wg. opisu kolorystyki

SZ5 – ściana zewnętrzna
Tynkzew. cienkowarstwowy silikonowy lub silikatowo-silikonowy wg. opisu kolorystyki
Klej na siatce
Styropian ($\lambda \leq 0,031\text{w/m}2\text{k}$) 15,0 cm
Pustak ceramiczny / żelbet 18,8 cm
Styropian ($\lambda \leq 0,040\text{w/m}2\text{k}$) 5,0 cm
Klej na siatce
Tynkzew. cienkowarstwowy silikonowy lub silikatowo-silikonowy wg. opisu kolorystyki

SW1 – ściana wewnętrzna (dylatacyjna)
Tynk gipsowy 1,5 cm
Pustak ceramiczny 18,8cm
Styropian akustyczny lub wełna min. 2,0 cm
Pustak ceramiczny 18,8cm
Tynk gipsowy 1,5 cm

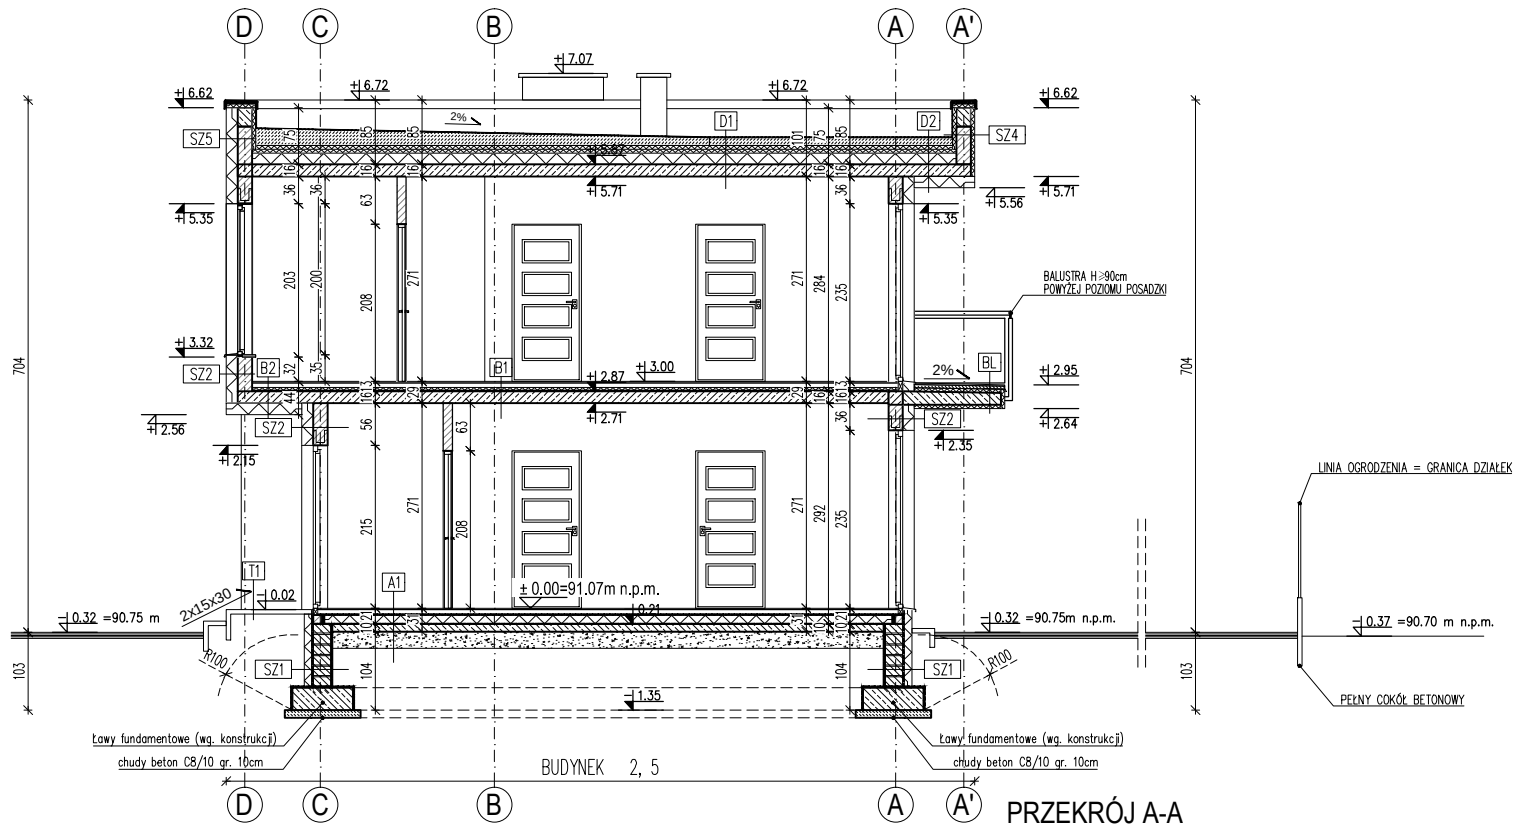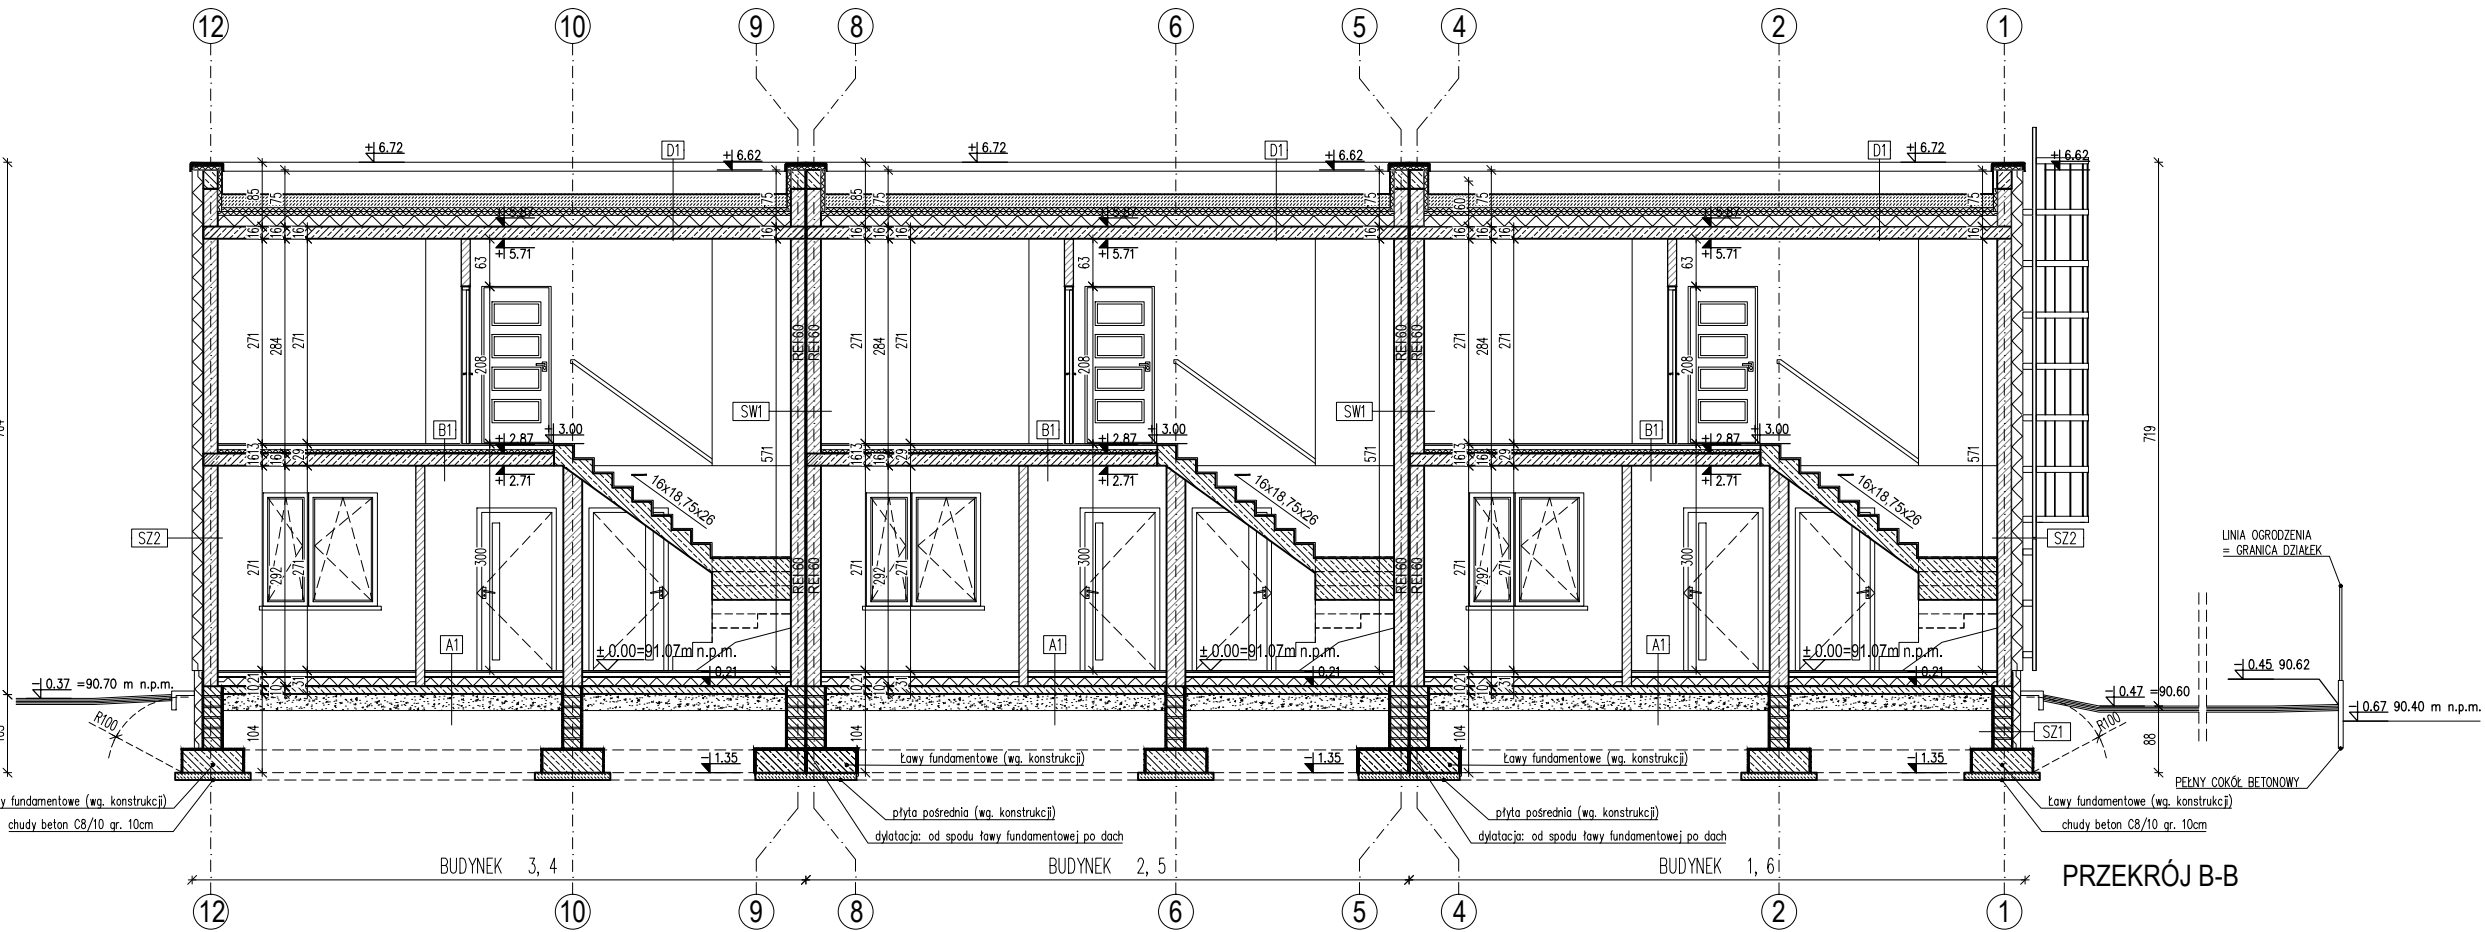

STUDIO PROJEKTOWE arch. SEBASTIAN PUŁAWSKI ul. Szkolna 76/2. 05-270 Marki tel.: 507-803-004, e-mail: biuro.spsprojekt@gmail.com		
SPSPROJEKT		
NAZWA ZAMIERZENIA BUDOWLANEGO:		
BUDOWA SZEŚCIU BUDYNKÓW MIESZKALNYCH JEDNORODZINNYCH, DWULOKALOWYCH W DWÓCH ZESPÓŁACH ZABUDOWY SZEREGOWEJ		
ADRES:		
ul. Królowej Marysieńki, 05-270 Marki dz. nr ew. 41/15, 44/15, 46/14, 46/15, 224, 225, obręb ew. 143402.1.0012, 1-12, jedn.ew.143402_1, Marki		
INWESTOR:		
K3 Development Sp. z o.o. al. Piłsudskiego 58, 05-270 Marki		
TREŚĆ RYSUNKU:		
PRZEKRÓJ A-A, B-B		
ARCHITEKTURA PROJEKTOWAŁ	mgr inż. arch. JANUSZ SZYMAŃSKI upr.nr St-546/83	PODPIS
OPRACOWAŁ	mgr inż. arch. SEBASTIAN PUŁAWSKI	PODPIS
	mgr inż. arch. ŁUKASZ MAZURKIEWICZ	PODPIS
BRANŻA	ARCHITEKTURA	NR RYSUNKU
ZAKRES	PROJEKT ARCHITEKTONICZNO-BUDOWLANY	PAB A4
DATA	STADIUM	SKALA
29.11.2024	PROJEKT BUDOWLANY	1 : 100