


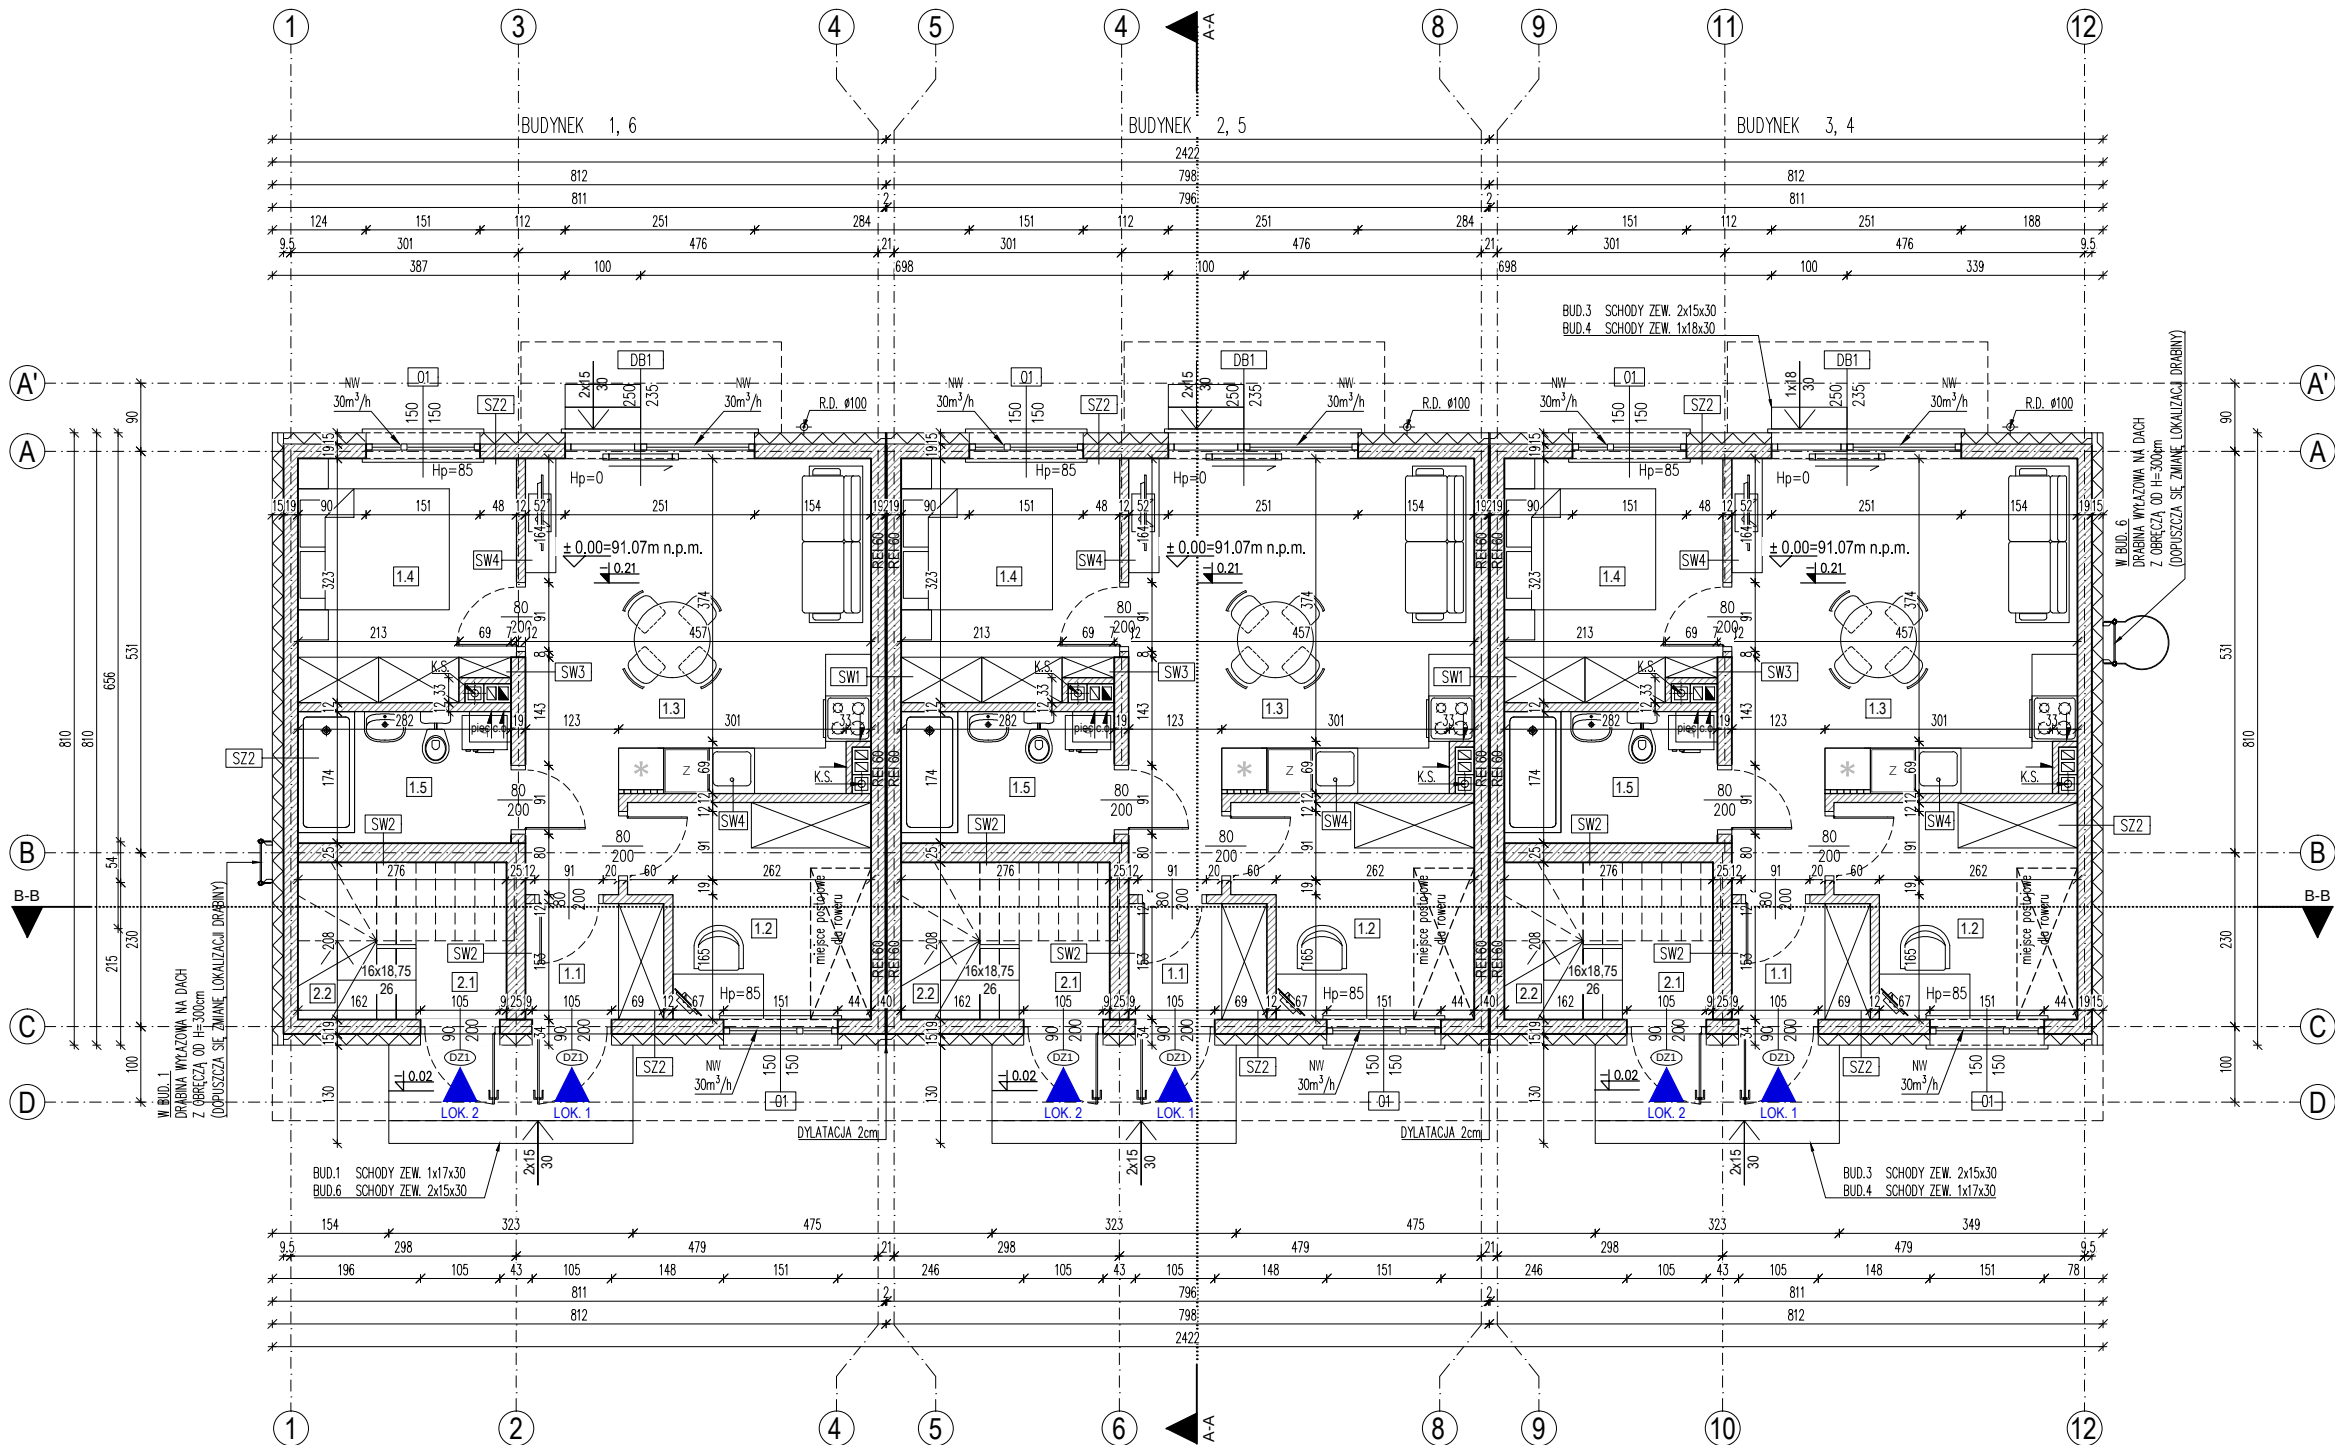

BUDYNEK 1, 2, 3, 4, 5, 6

LOK. 1 – 45,76m²

ZESTEWENIE POWIERZCHNI PARTERU:

NR	NAZWA POM.	POW. [m ²]
1.1	PRZEDSIONEK	2,70
1.2	GABINET	8,06
1.3	SALON+ANEKS	21,35
1.4	POKÓJ 1	8,88
1.5	ŁAZIENKA	4,77
SUMA		45,76

LOK. 2 – 56,53m²

ZESTEWENIE POWIERZCHNI PARTERU:

NR	NAZWA POM.	POW. [m ²]
2.1	PRZEDSIONEK	1,89
2.2	SCHODY	1,62*
(...) – POWIERZCHNIE NIE WLICZONE DO POWIERZCHNI UŻYTKOWEJ		

UWAGA:

– PROJEKT NALEŻY ROZPATRYWAĆ CAŁOŚCIOWO WRAZ Z OPISEM TECHNICZNYM I RYSUNKAMI BRANŻOWYMI.
WSZYSTKIE ELEMENTY UJĘTE W OPISIE TECHNICZNYM, A NIE UJĘTE NA RYSUNKACH LUB ODWROTNIE, NALEŻY TRAKTOWAĆ TAK JAKBY BYŁY UJĘTE W OBU CZĘŚCIACH DOKUMENTACJI PROJEKTOWEJ.

– WSZYSTKIE WYMIARY, POZIOMY I SPECYFIKACJE NALEŻY SPRAWDZIĆ PRZED ROZPOCZĘCIEM BUDOWY ORAZ DOKONANIEM ZAMÓWIEŃ.

– ZABRANIA SIĘ KOPIOWANIA I POWIELANIA PROJEKTU BEZ ZGODY I WIEDZY PROJEKTANTA.

(#) :

POMIARU POWIERZCHNI UŻYTKOWEJ BUDYNKU DOKONUJE SIĘ NA ZASADACH OKREŚLONYCH W ROZPORZĄDZENIU MINISTRA TRANSPORTU, BUDOWNICTWA I GOSPODARKI MORSKIEJ Z DNIA 25 KWIETNIA 2012 W SPRAWIE SZCZEGÓŁOWEGO ZAKRESU I FORMY PROJEKTU BUDOWLANEGO (DZ.U. Z 2012R., POZ. 462 ZE ZM.), TO JEST W OPARCIU O NORMĘ PN-ISO 9836, PRZY CZYM POMIARU DOKONUJE SIĘ NA POZIOMIE PODŁOŻY, Z DOKŁADNOŚCIĄ DO 0,01m² (JEDNA SETNA METRA KWADRATOWEGO), W MIESZKANIU W STANIE CAŁKOWICIE WYKOŃCZONYM, A WIĘC Z TYNKAMI.

(*) ZGODNIE Z ROZPORZĄDZENIEM MINISTRA ROZWOJU z dnia 11 września 2020 r. w sprawie szczegółowego zakresu i formy projektu budowlanego, PAR. 19, PKT.4 PPKT. b) zestawienie powierzchni:

powierzchnię użytkową budynku pomniejsza się o powierzchnię: przekroju poziomego wszystkich wewnętrznych przegród budowlanych, przejść i otworów w tych przegrodach, przejść w przegrodach zewnętrznych, balkonów, tarasów, loggii, schodów wewnętrznych i podestów w lokalach mieszkalnych wielopiętrowych, nieużytkowych poddaszy,

STUDIO PROJEKTOWE arch. SEBASTIAN PUŁAWSKI ul. Szkolna 76/2. 05-270 Marki tel. 507-803-004. e-mail: biuro.spsprojekt@gmail.com	
SPSPROJEKT	
NAZWA ZAMIERZENIA BUDOWLANEGO :	
BUDOWA SZESĆCIU BUDYNKÓW MIESZKALNYCH JEDNORODZINNYCH, DWULOKALOWYCH W DWOCH ZESPÓŁACH ZABUDOWY SZEREGOWEJ	
ADRES :	
ul. Królowej Marysieńki, 05-270 Marki dz. nr ew. 41/15, 44/15, 46/14, 46/15, 224, 225, obręb ew. 143402_1.0012, 1-12, jedn.ew.143402_1, Marki	
INWESTOR :	
K3 Development Sp. z o.o. al. Piłsudskiego 58, 05-270 Marki	
TREŚĆ RYSUNKU :	
RZUT PARTERU	
ARCHITEKTURA PROJEKTOWAL	PODPIS
mgr inż. arch. JANUSZ SZYMAŃSKI upr.nr St-546/83	
OPRACOWAL	PODPIS
mgr inż. arch. SEBASTIAN PUŁAWSKI	
mgr inż. arch. ŁUKASZ MAZURKIEWICZ	
BRANŻA	NR RYSUNKU
ARCHITEKTURA	PAB
ZAKRES	A1
PROJEKT ARCHITEKTONICZNO-BUDOWLANY	
DATA	STADIUM
29.11.2024	PROJEKT BUDOWLANY
	SKALA
	1 : 100