

BUDYNEK 1, 2
LOK. 1 - 66,92m²


ZESTAWIENIE POWIERZCHNI PARTERU:

NR	NAZWA POM.	POW. [m ²]
01	PRZEDSIONEK	3,57
02	HOL	3,24
03	KUCHNIA	6,77
04	SALON	23,95
05	POKÓJ 1	11,88
06	ŁAZIENKA	5,63
07	POKÓJ 2	11,88

SUMA | **66,92**

08 | SCHOWEK | 1,05*

(...)* - POWIERZCHNIE LICZONE W POZIOMIE POSADZKI, NIE WLICZONE DO POWIERZCHNI UŻYTKOWEJ

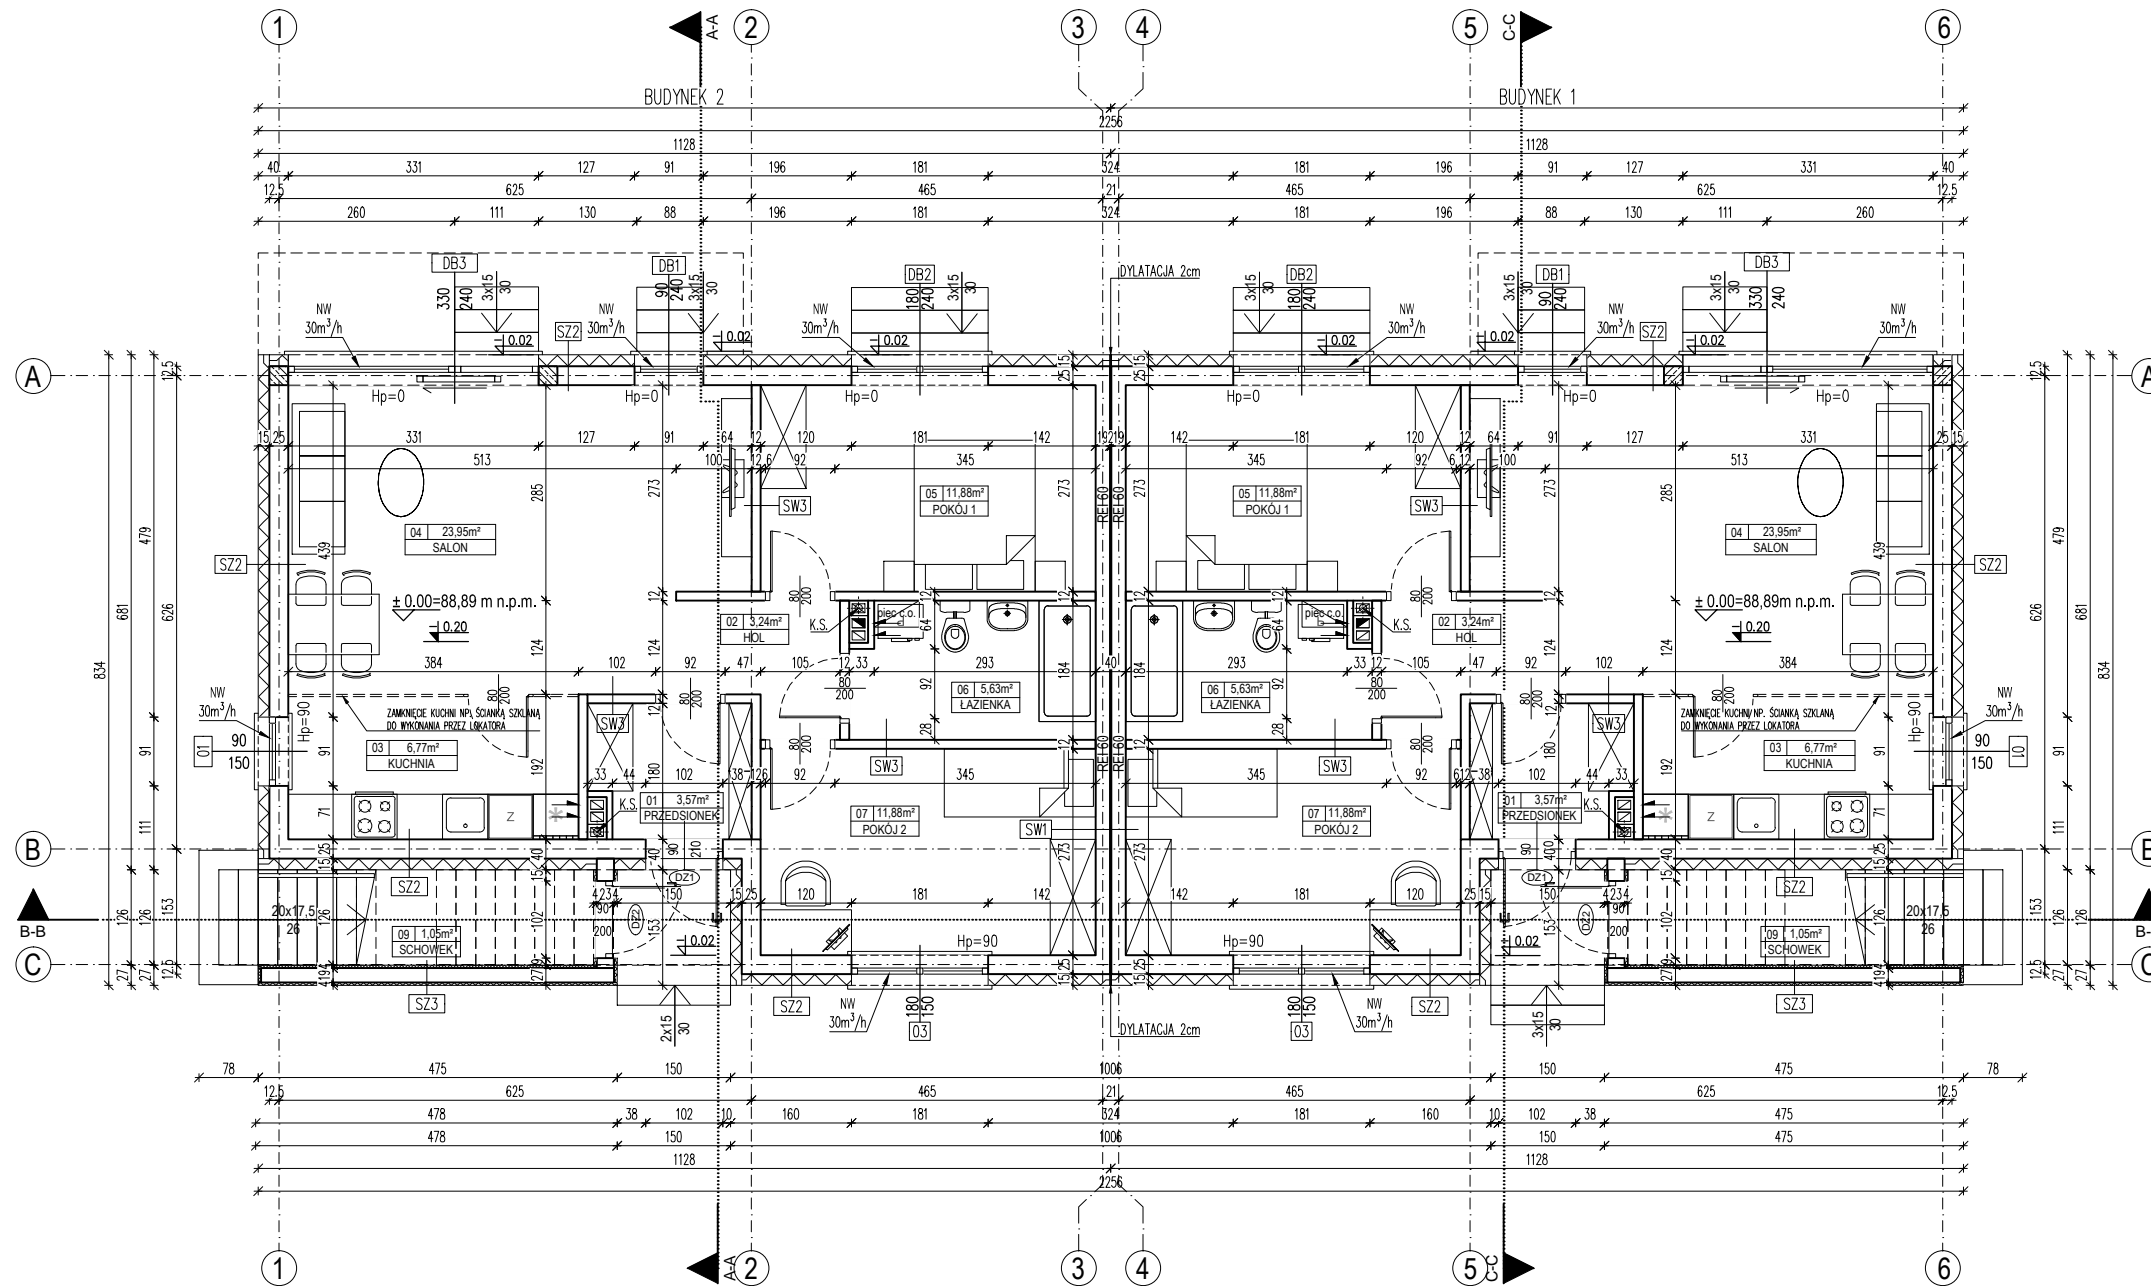

UWAGA:

- PROJEKT NALEŻY ROZPATRYWAĆ CAŁOŚCIOWO WRAZ Z OPISEM TECHNICZNYM I RYSUNKAMI BRANŻOWYMI.
 WSZYSTKIE ELEMENTY UJĘTE W OPISIE TECHNICZNYM, A NIE UJĘTE NA RYSUNKACH LUB ODWROTNIE, NALEŻY TRAKTOWAĆ TAK JAKBY BYŁY UJĘTE W OBU CZĘŚCIACH DOKUMENTACJI PROJEKTOWEJ.

- WSZYSTKIE WYMIARY, POZIOMY I SPECYFIKACJE NALEŻY SPRAWDZIĆ PRZED ROZPOCZĘCIEM BUDOWY ORAZ DOKONANIEM ZAMÓWIEŃ.

(#) :

POMIARU POWIERZCHNI UŻYTKOWEJ BUDYNKU DOKONUJE SIĘ NA ZASADACH OKREŚLONYCH W ROZPORZĄDZENIU MINISTRA TRANSPORTU, BUDOWNICTWA I GOSPODARKI MORSKIEJ Z DNIA 25 KWIEŚNIA 2012 W SPRAWIE SZCZEGÓŁOWEGO ZAKRESU I FORMY PROJEKTU BUDOWLANEGO (DZ.U. Z 2012R., POZ. 462 ZE ZM.), TO JEST W OPARCIU O NORMĘ PN-ISO 9836:2015. PRZY CZYM POMIARU DOKONUJE SIĘ NA POZIOMIE PODŁOŻY, Z DOKŁADNOŚCIĄ DO 0,01m² (JEDNA SETNA METRA KWADRATOWEGO), W MIESZKANIU W STANIE CAŁKOWICIE WYKOŃCZONYM, A WIĘC Z TYNKAMI.

STUDIO PROJEKTOWE
 arch. SEBASTIAN PUŁAWSKI
 ul. Szkolna 76/2, 05-270 Marki
 tel. 507-803-004
 e-mail: biuro.spsprojekt@gmail.com

TEMAT:
 PROJEKT DZIESIĘCIU BUDYNKÓW MIESZKALNYCH
 JEDNORODZINNYCH, DWULOKALOWYCH
 W PIĘCIU ZESPÓŁACH ZABUDOWY BLIŹNACZEJ.

ADRES:
 Radzymin 05-250, ul. Prosta
 dz.nr ew. 62/3
 obr.ew. 02-03, jedn.ew. 143409_4, Radzymin

INWESTOR:
K3 DEVELOPMENT Sp. z o.o.
 05-270 Marki, al. Piłsudskiego 58

TREŚĆ RYSUNKU:
RZUT PARTERU - BUD. 1, 2

PROJEKTOWAŁ	mgr inż. arch. JANUSZ SZYMAŃSKI upr.nr St-546/83	PODPIS
OPRACOWAŁ	mgr inż. arch. SEBASTIAN PUŁAWSKI	PODPIS
	mgr inż. arch. ŁUKASZ MAZURKIEWICZ	PODPIS
BRANŻA	ARCHITEKTURA	NR RYSUNKU
STADIUM	PROJEKT ARCHITEKTONICZNO - BUDOWLANY	A2.1
DATA	04.2022	ZAKRES
	PROJEKT BUDOWLANY	SKALA
		1 : 100