

STUDIO PROJEKTOWE
 arch. SEBASTIAN PUŁAWSKI
 ul. Szkolna 76/2, 05-270 Marki
 tel. 507-803-004
 e-mail: biuro.spsprojekt@gmail.com

SPSPROJEKT


NAZWA ZAMIERZENIA BUDOWLANEGO:
 BUDOWA DWÓCH BUDYNKÓW MIESZKALNYCH
 JEDNORODZINNYCH, DWULOKALOWYCH
 W ZABUDOWIE BLIŹNIACZEJ

ADRES:
 ul. Jastrzębia, 05-270 Marki
 dz. nr ew. 52/65, obręb ew. 143402_1.0043, 4-11,
 jedn.ew. 143402_1, Marki

INWESTOR:
 K3 Development Sp. z o.o.
 al. Piłsudskiego 58, 05-270 Marki

TREŚĆ RYSUNKU:
PRZEKRÓJ B-B

ARCHITEKTURA	PROJEKTOWAŁ	mgr inż. arch. JANUSZ SZYMAŃSKI upr.nr St-546/83	PODPIS
OPRACOWAŁ	mgr inż. arch. SEBASTIAN PUŁAWSKI		
	mgr inż. arch. LUKASZ MAZURKIEWICZ		
BRANŻA	ARCHITEKTURA	NR RYSUNKU	PAB A5
ZAKRES	PROJEKT ARCHITEKTONICZNO-BUDOWLANY	SKALA	1:50
DATA	30.03.2025	STADIUM	PROJEKT BUDOWLANY

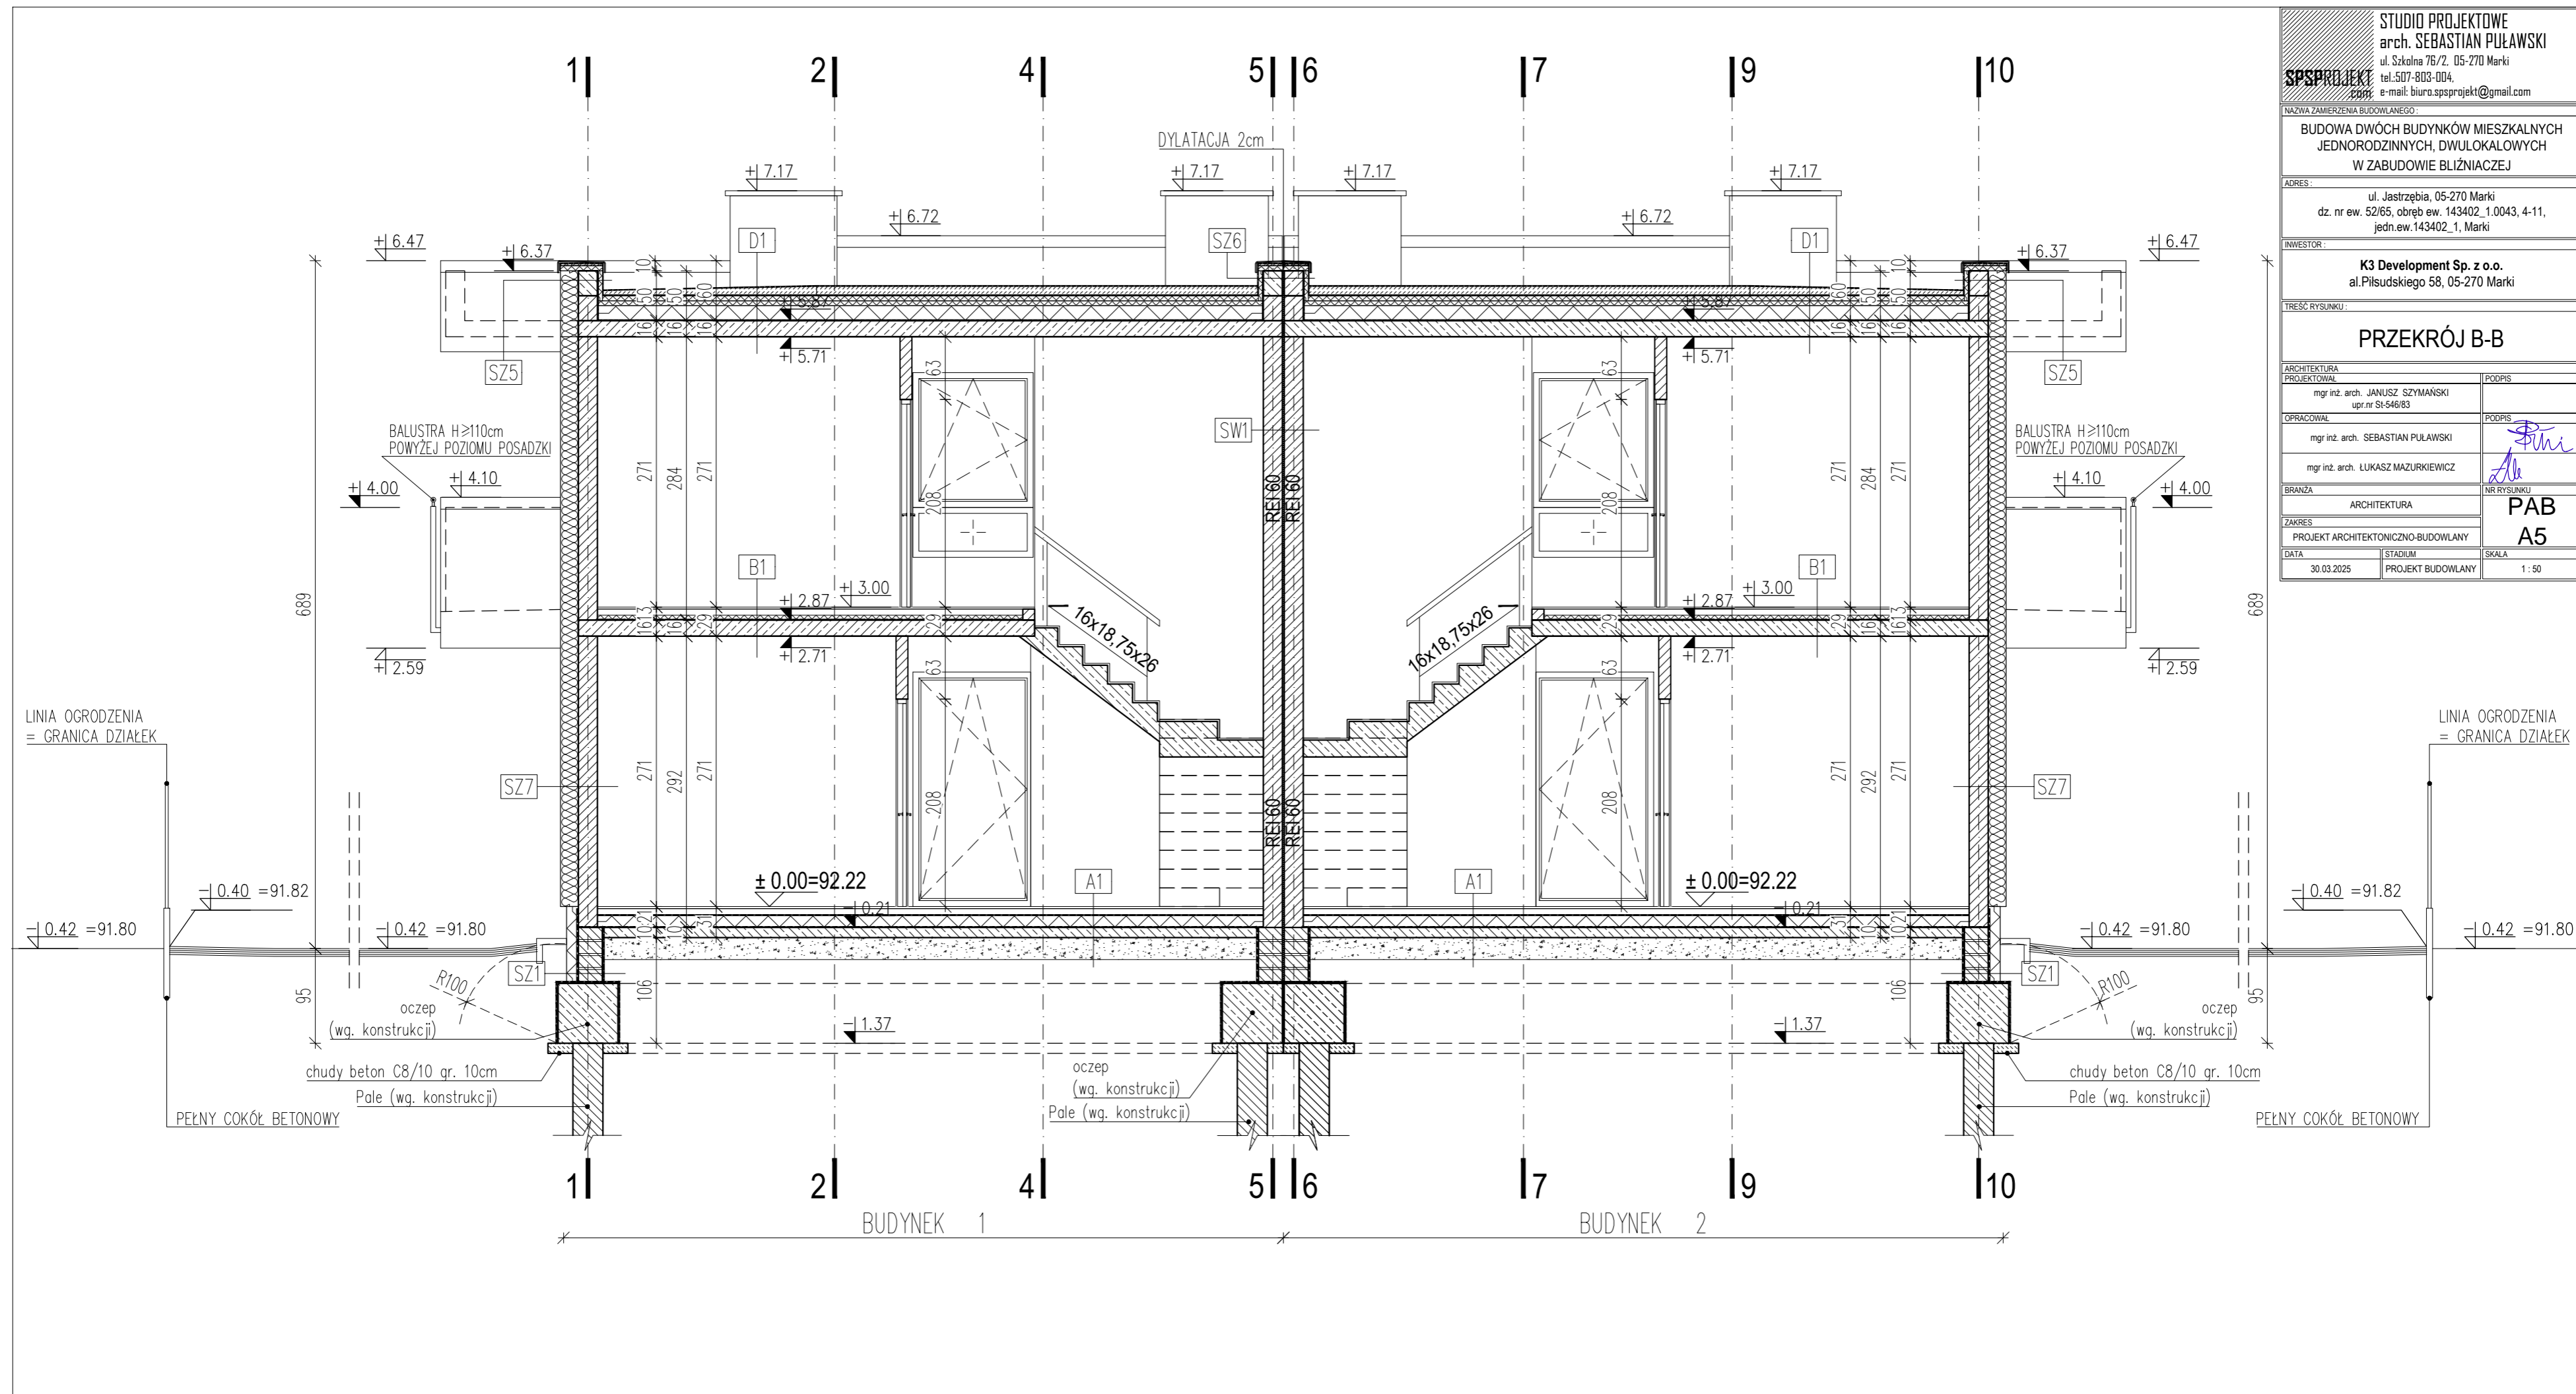

LINIA OGRODZENIA
 = GRANICA DZIAŁEK

LINIA OGRODZENIA
 = GRANICA DZIAŁEK

BUDYNEK 1

BUDYNEK 2